

保定市自然资源和规划局徐水区分局 关于权籍调查结果 公 告

徐自然规籍（2020）第7号

现保定市徐水区人民政府拟收回位于长城北大街东、纬四路南、汇源大街西侧土地使用权进行确权，经保定市盈信测绘有限公司实地调查测绘，该宗地宗地面积为 1550 平方米，四至界线为：东面与徐水县农业生产资料公司相邻，南面与徐水县农业生产资料公司相邻，西面与长城北大街相邻，北面与保定市徐水区安肃镇南孤庄营村建设用地（实际由河北天行健房地产开发集团有限公司占用）相邻。具体边长及坐标详见勘测定界图，图号为：2020-051 号。

凡对以上公告内容有异议者，请于本公告发布之日起十五个工作日内携带相关合法有效证明材料，向我局提出复查申请，并承担复查费用。逾期无异议权籍调查结果自动生效，我局将按照有关规定予以办理后续手续。

联系电话：8696152


联系人：杨东海

2020年5月18日



欧韵新城三期项目勘测定界图

图号: 2020-051

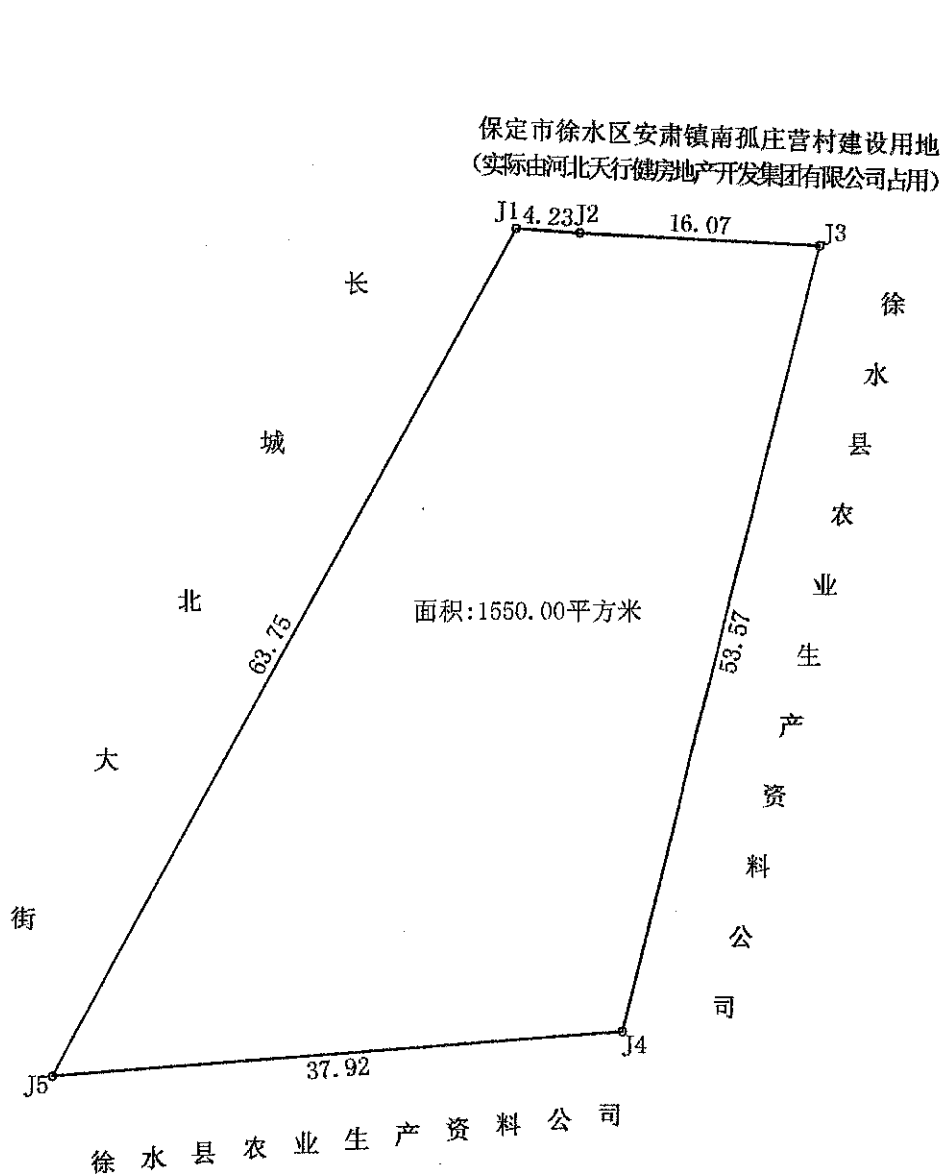

界址点坐标表

点号	X	Y	边长
J1	4323562.346	39382616.099	4.23
J2	4323562.032	39382620.320	16.07
J3	4323561.218	39382636.372	53.57
J4	4323509.183	39382623.654	37.92
J5	4323506.230	39382585.844	63.75
J1	4323562.346	39382616.099	
S=1550.00 平方米 合2.33亩			

坐标系	1980西安坐标系
勘测单位	保定市盈信测绘有限公司
制图	田征
审核	刘聪聪
资质证号	丙测资字1321867
勘测日期	2020年5月14日

比例尺1: 500